




### Fundament F01

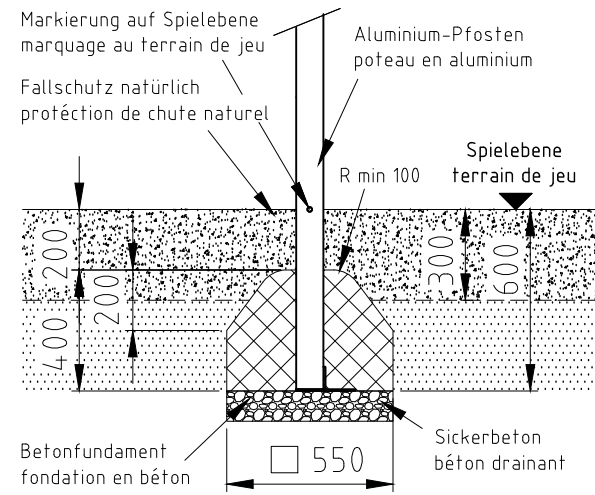

### Fundament F05

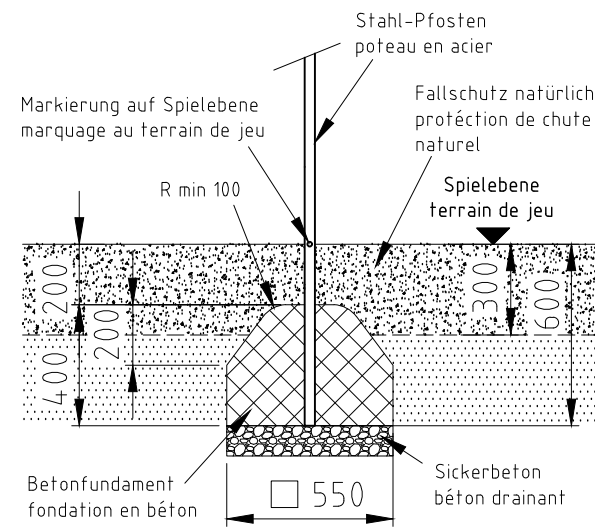


H= Fallhöhe  
H= espace de chute


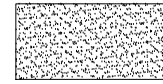


Aufprallfläche 0-200cm /  
Schichtdicke min. 30cm  
espace de chute 0-200cm /  
épaisseur minimale de couche 30cm

### Fundament F09

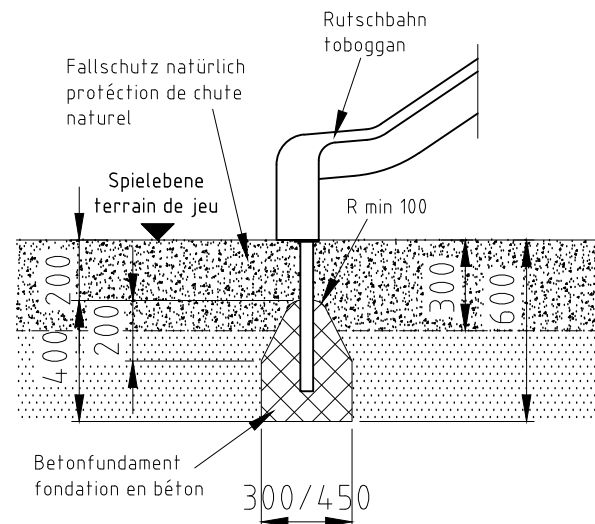

### Fundament F20

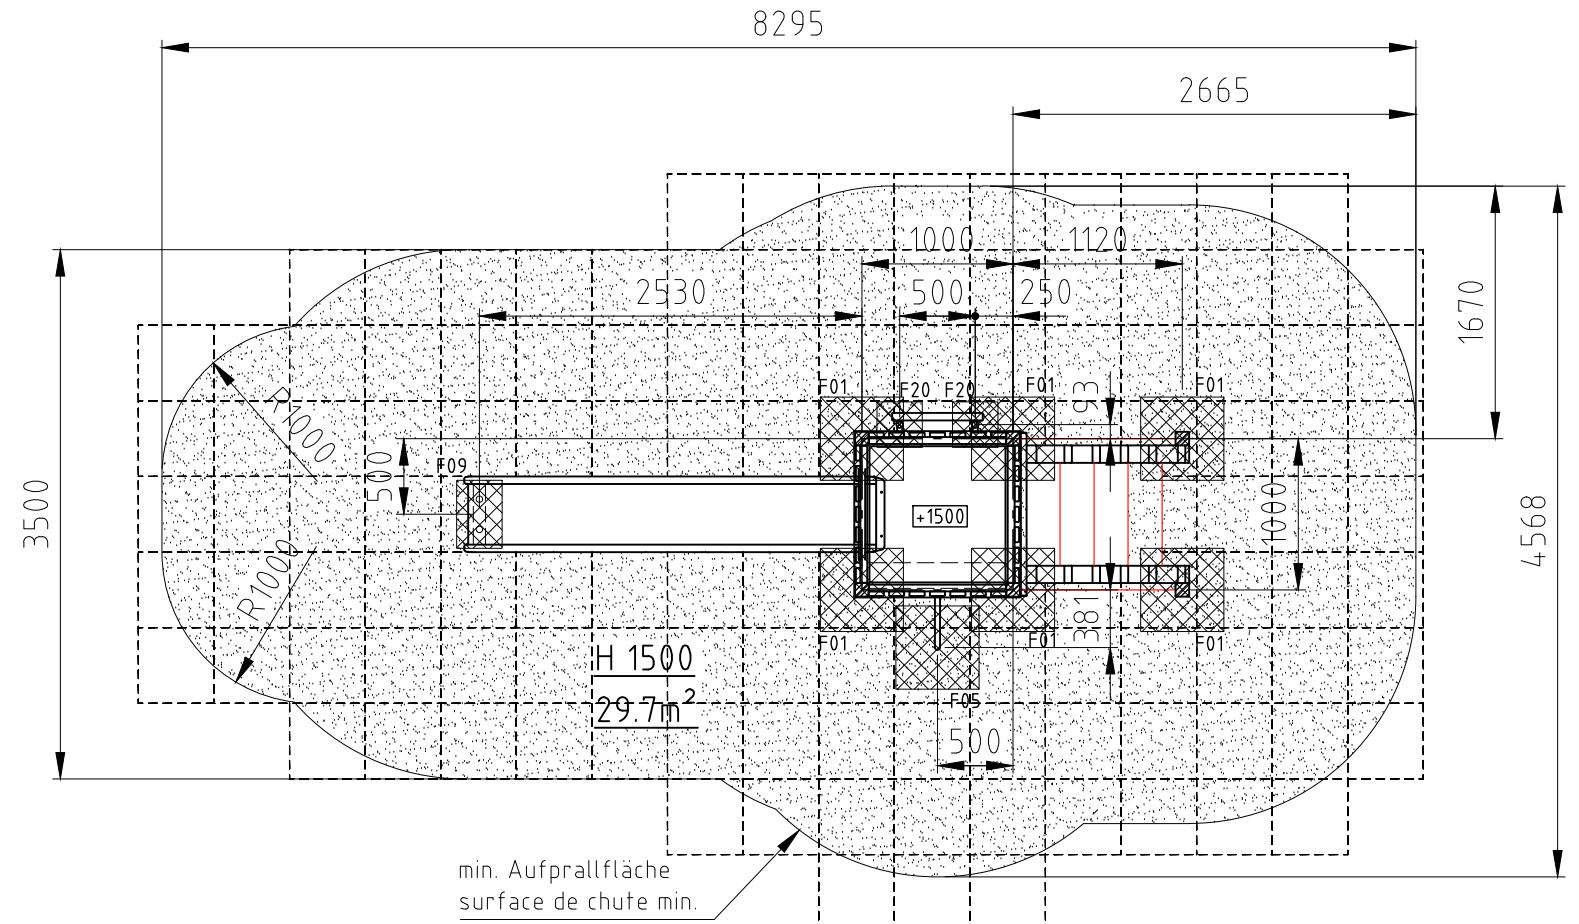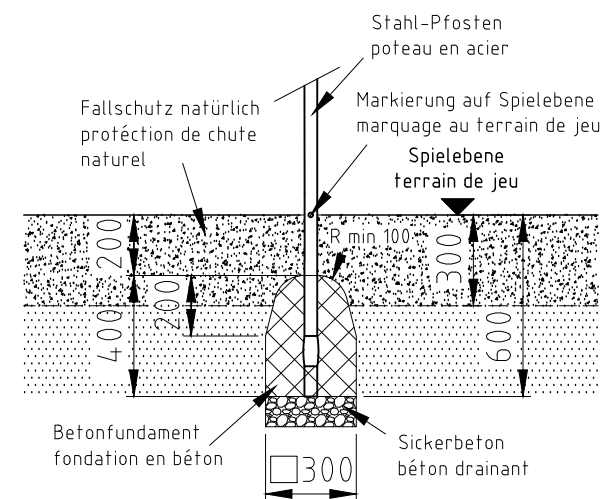

nicht vermasste Radien bei Aufprallfläche R1500  
Espace de chute avec radius sans  
indication de mesures R1500

Norm: SN EN 1176-1:2018 SN EN 1177:2018	Datum 07.11.2023	Name sa	Objekt: 38240-001-n Spielturn-Kombination Jano
Sachbearbeiter			Auftraggeber: natürlicher Fallschutz / protéction de chute naturel
Spiel- und Sportgeräte AG CH-6212 St. Erhard Tel 041 925 14 00 info@buerli.swiss			Fundation M: 1:50 Layout: 1 A3
			Offerte/Auftrag:
© by www.buerli.swiss			