




Fundament F01

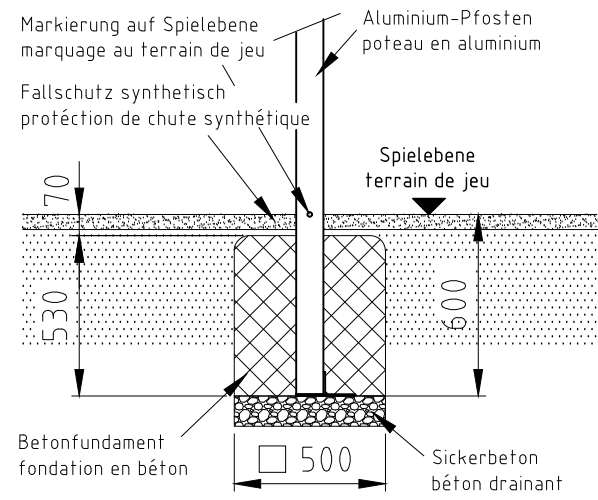


Fundament F05

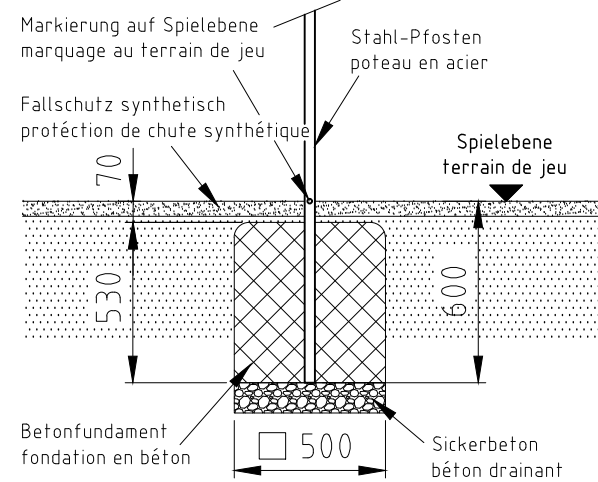

H= Fallhöhe
H= espace de chute

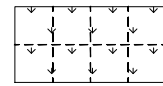


Aufprallfläche 0-100cm
espace de chute 0-100cm


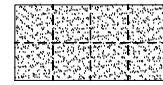



Aufprallfläche 0-180cm
espace de chute 0-180cm

Fundament F09

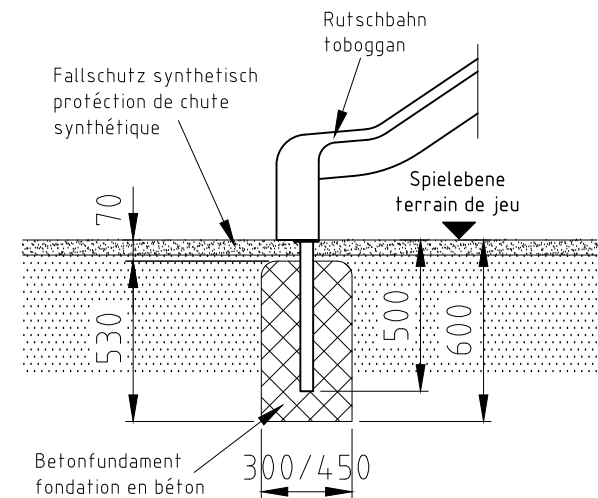

Fundament F20

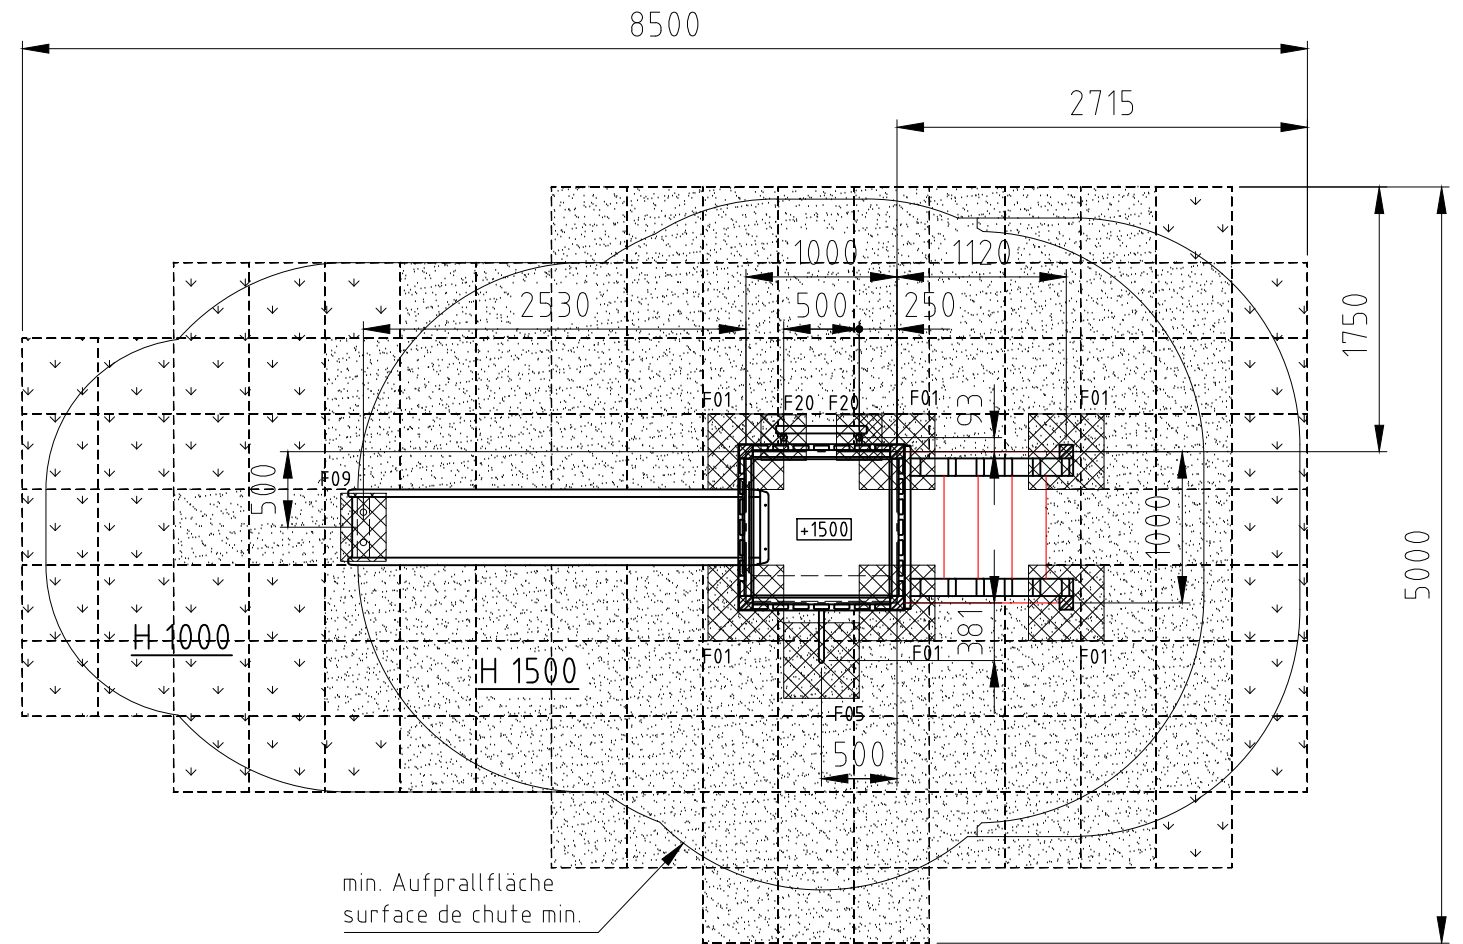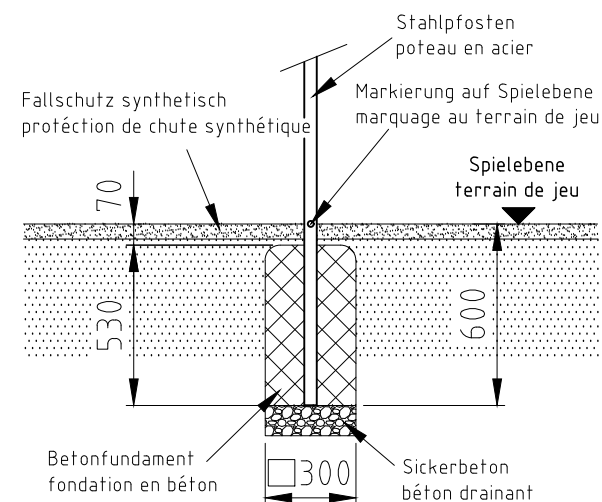

Norm:	Datum	Name	Objekt:
SN EN 1176-1:2018	Gez 07.11.2023	sa	38240-001-s Spielturm-Kombination Jano
SN EN 1177:2018	Sachbearbeiter		
 Spiel- und Sportgeräte AG CH-6212 St. Erhard Tel 041 925 14 00 info@berli.swiss			Auftraggeber: synthetischer Fallschutz / protection de chute synthétique
© by www.berli.swiss		Offerte/Auftrag:	Zeichn-Nr.: 129264 Index: -
			Foundation M: 1:50 Layout: 1 A3