



Fundament F01

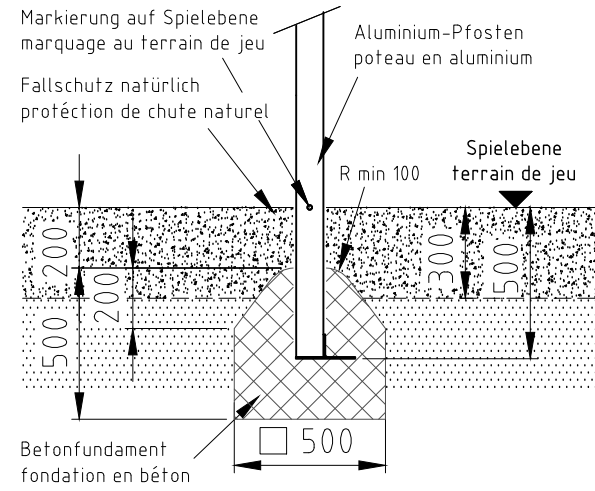


H= Fallhöhe
H= espace de chute

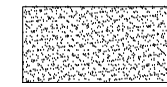


Aufprallfläche 0-200cm /
Schichtdicke min. 30cm
espace de chute 0-200cm /
épaisseur minimale de couche 30cm


Fundament F03

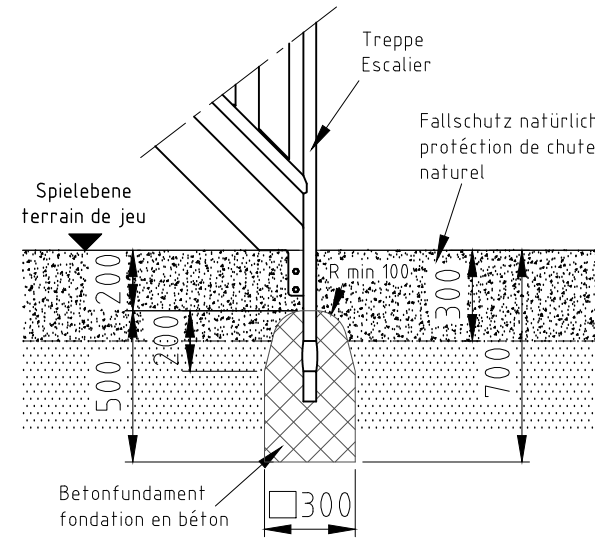



Fundament F09

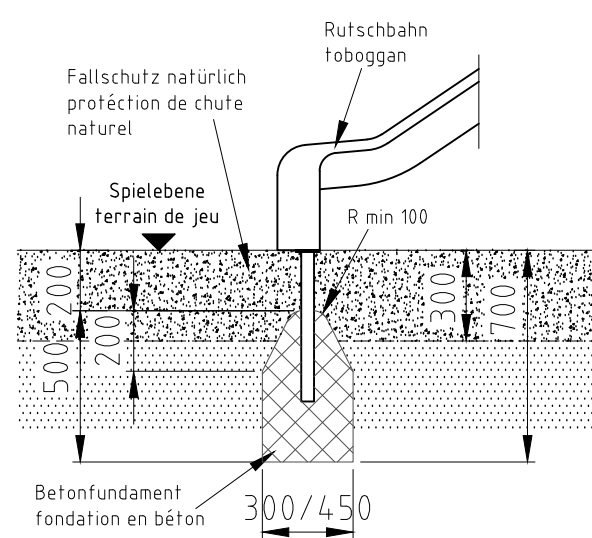

Fundament F06

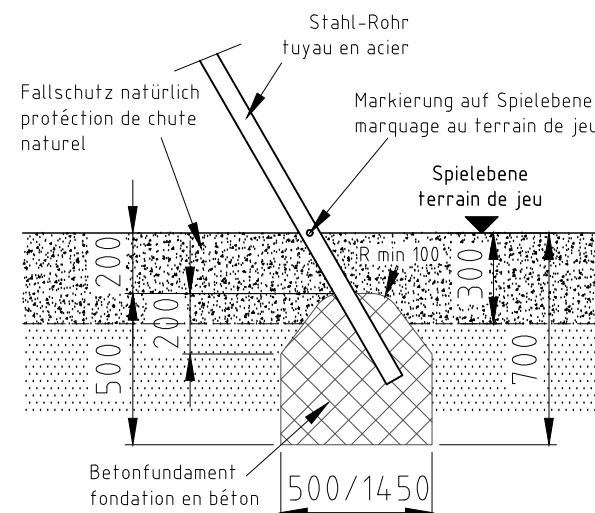

Fundament F20

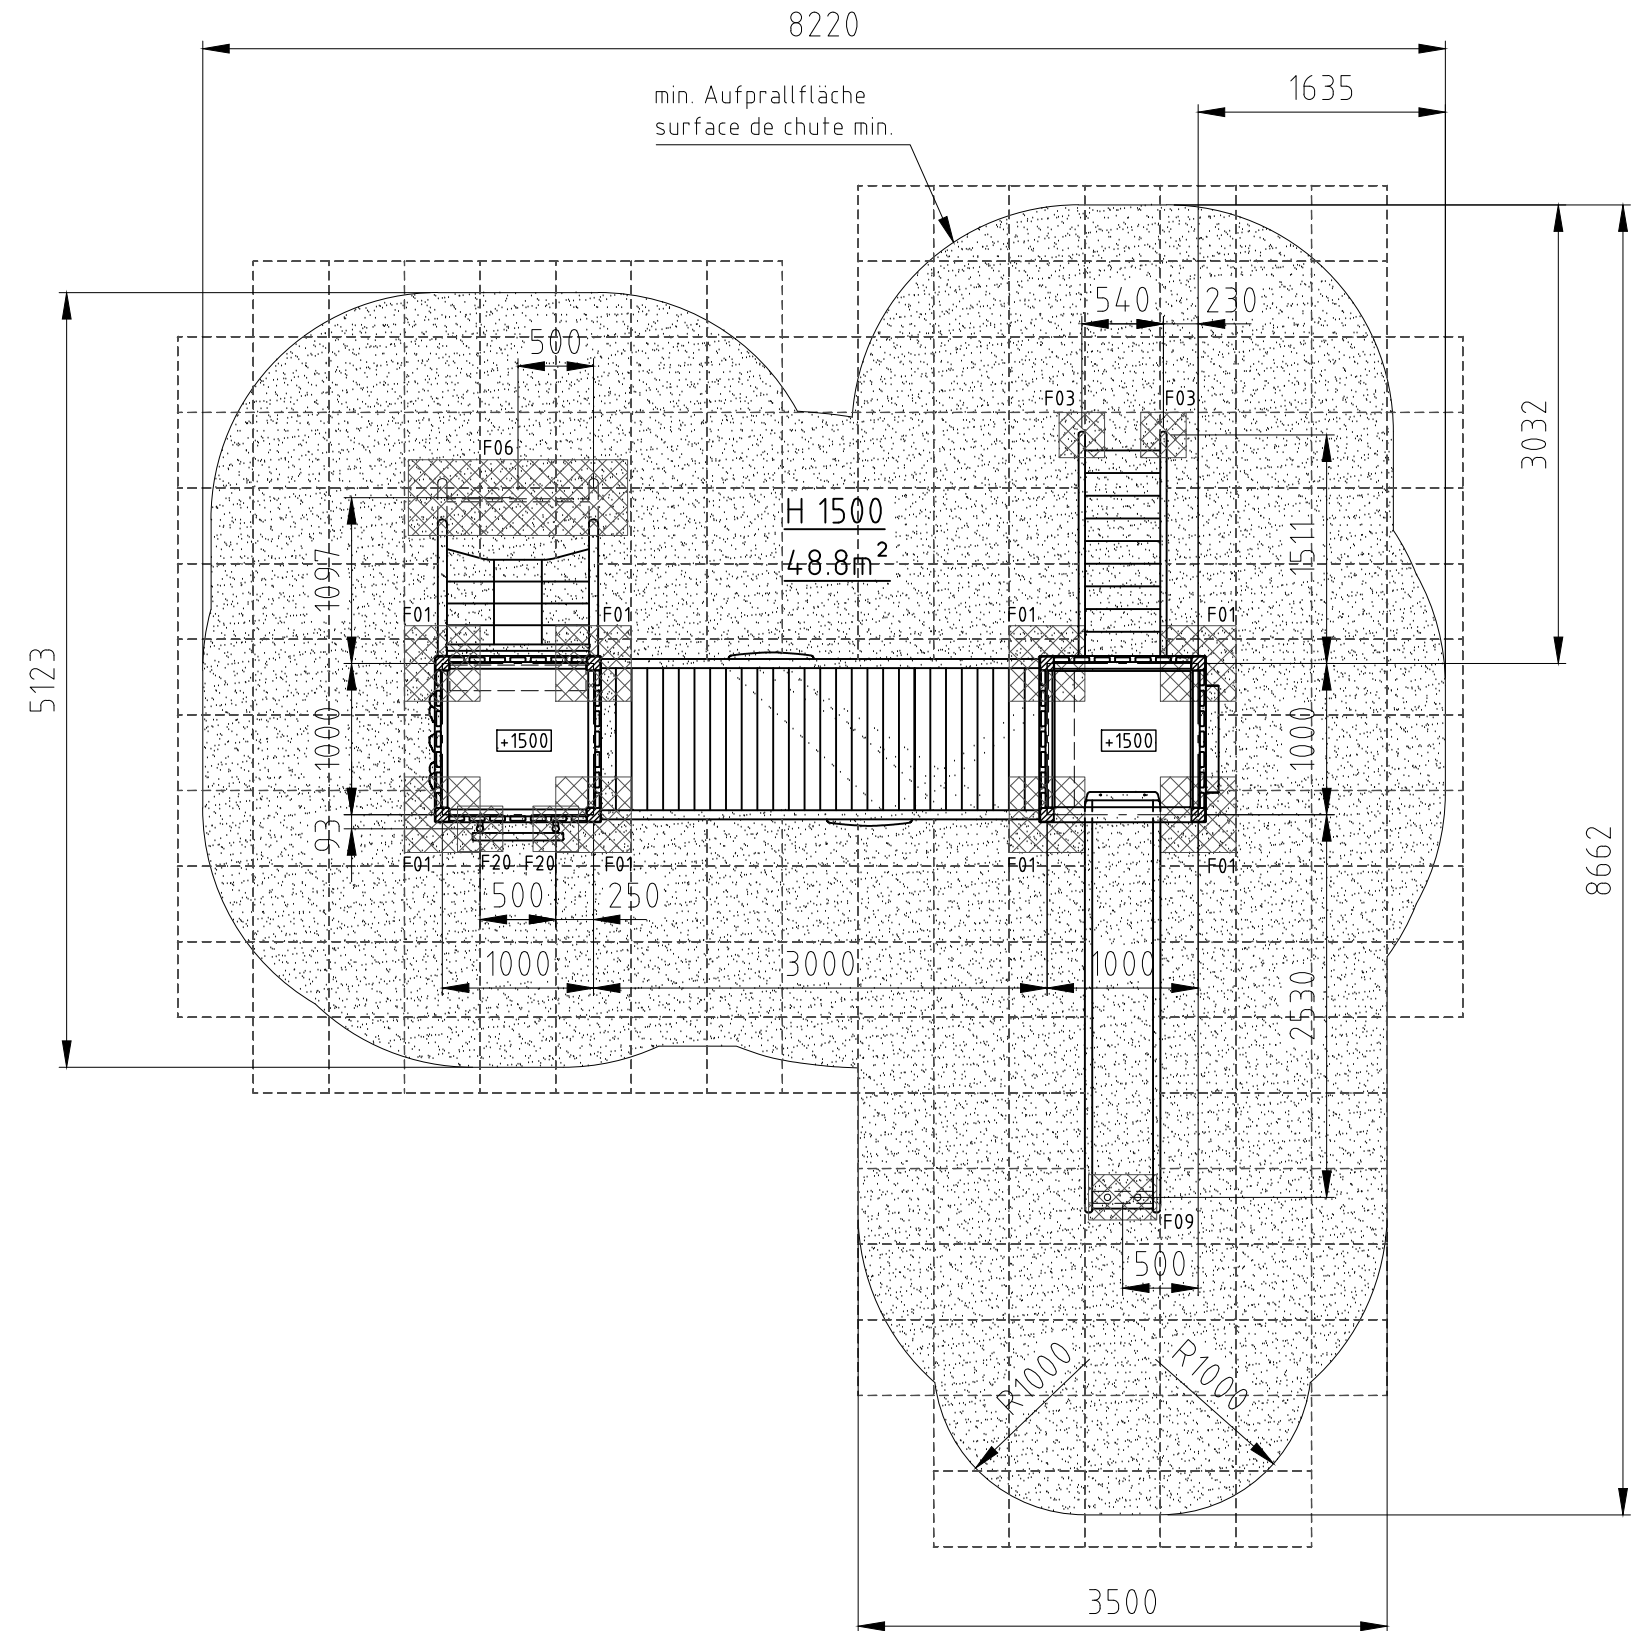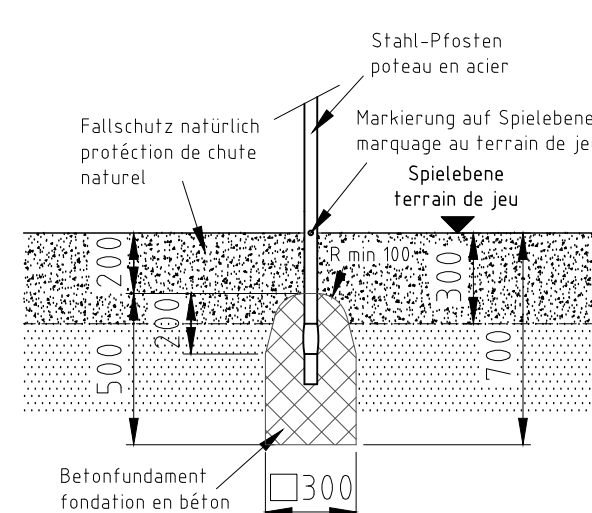

nicht vermasste Radien bei Aufprallfläche R1500
Espace de chute avec radius sans
indication de mesures R1500

Norm: SN EN 1176-1:2018 SN EN 1177:2018	Datum 28.03.2023	Name sa	Objekt: 38410-001-n Spielturn-Kombination Jano
Sachbearbeiter			Auftraggeber: natürlicher Fallschutz / protection de chute naturel
© by berli www.buerli.swiss			Fundation M: 1:50 Layout: 1 A3
Spiel- und Sportgeräte AG CH-6212 St. Erhard Tel 041 925 14 00 info@buerli.swiss			Offerte/Auftrag: Zeichn-Nr.: 126554 Index: -