



Fundament F01

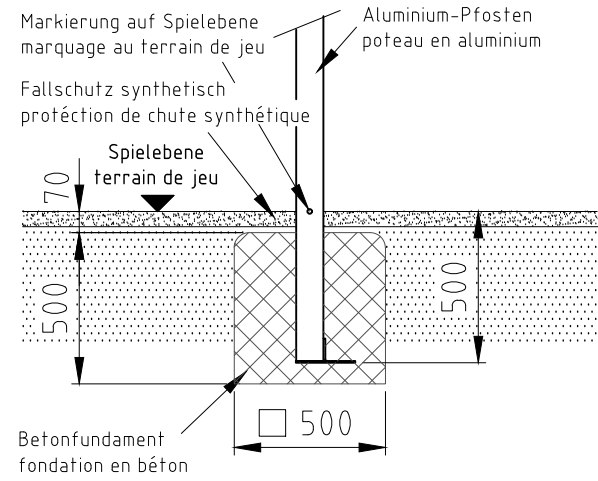

H= Fallhöhe
H= espace de chute

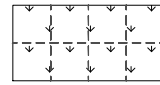


Aufprallfläche 0-100cm
espace de chute 0-100cm




Aufprallfläche 0-180cm
espace de chute 0-180cm


Fundament F03

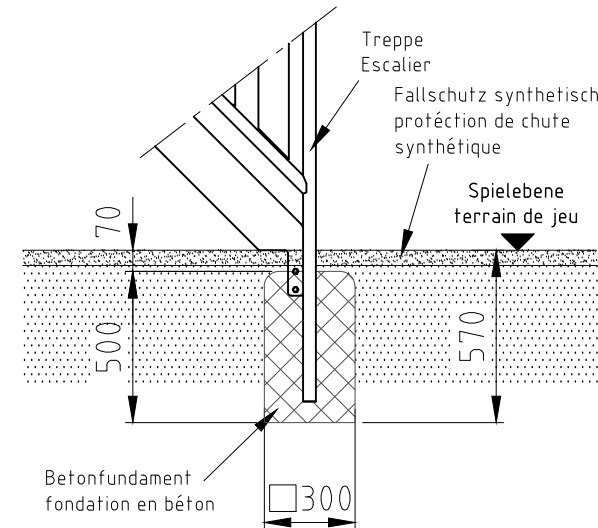



Fundament F09

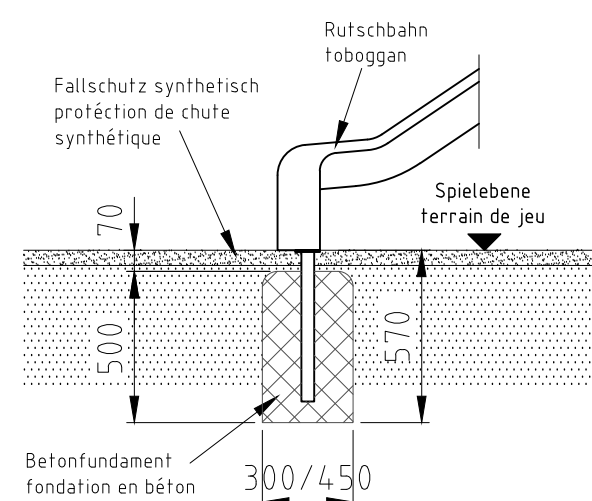

Fundament F06

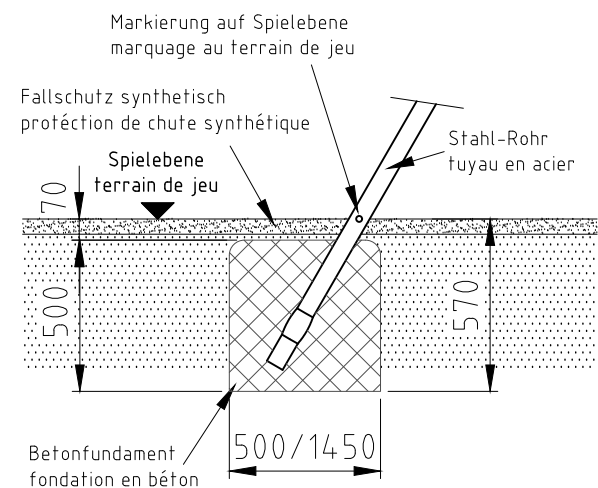

Fundament F20

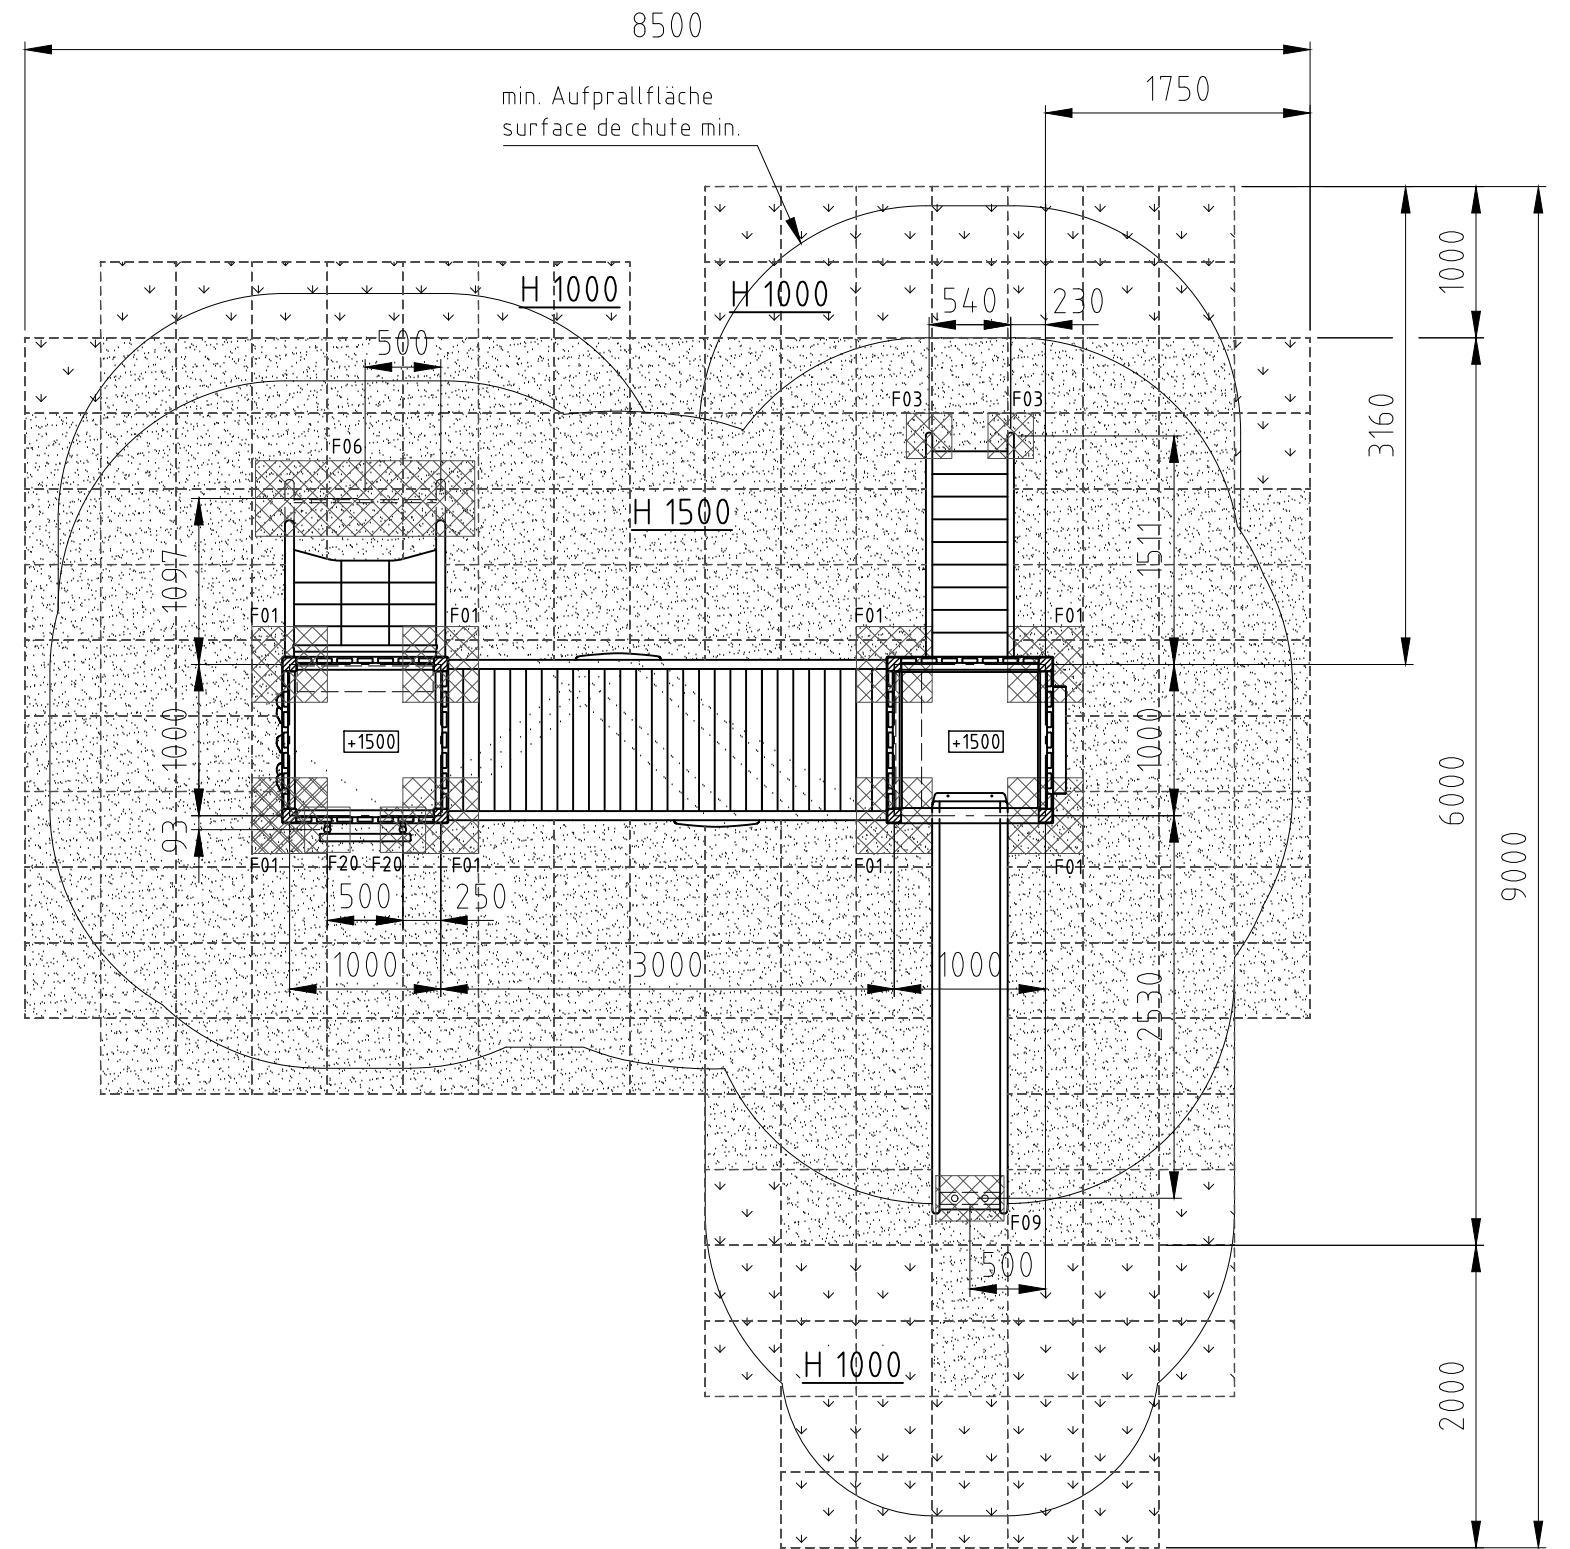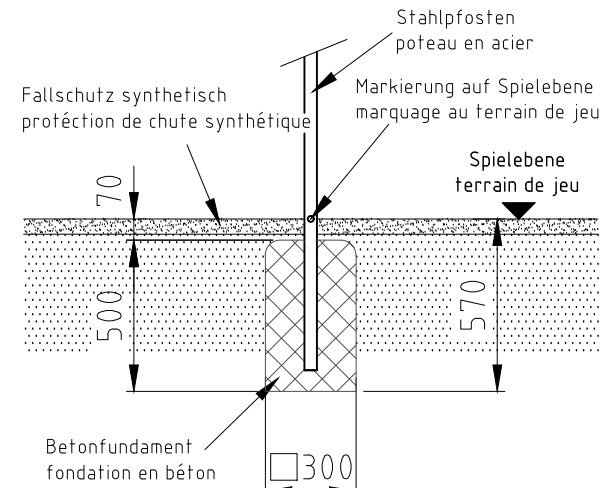

Norm: SN EN 1176-1:2018 SN EN 1177:2018	Datum 28.03.2023	Name sa	Objekt: 38410-001-s Spielturn-Kombination Jano
Sachbearbeiter			Auftraggeber: synthetischer Fallschutz / protection de chute synthétique
Spiel- und Sportgeräte AG CH-6212 St. Erhard Tel 041 925 14 00 info@buerli.swiss			Foundation M: 1:50 Layout: 1 A3
© by www.buerli.swiss		Offerte/Auftrag:	Zeichn-Nr.: 126558 Index: -