

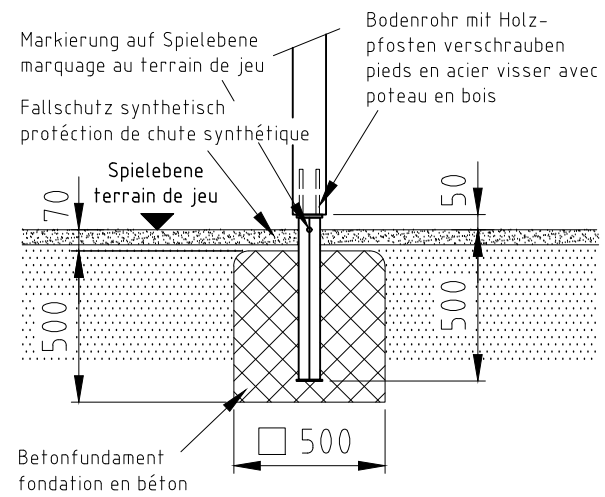
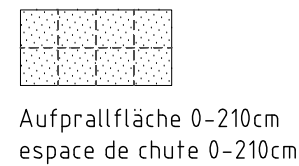
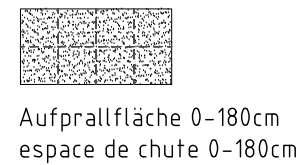


Fundament F01

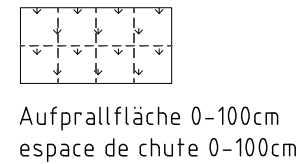


H= Fallhöhe
H= espace de chute



Fundament F05

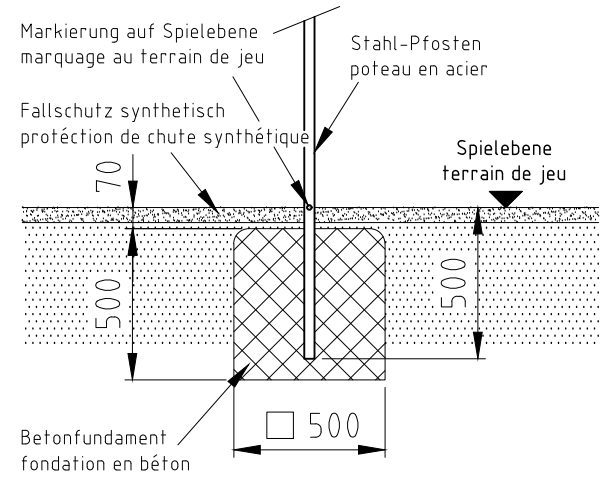

Fundament F09

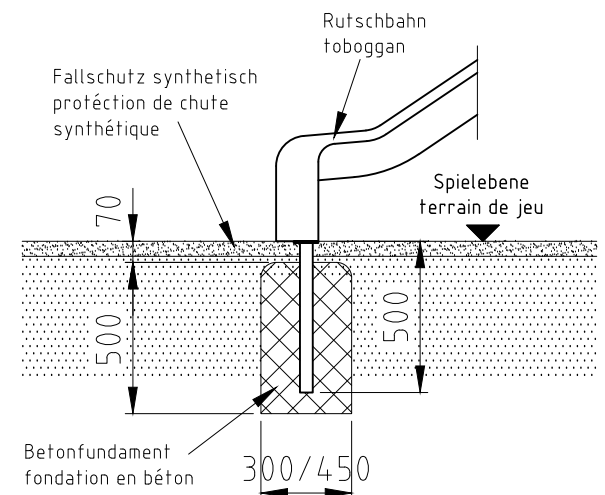

Fundament F15

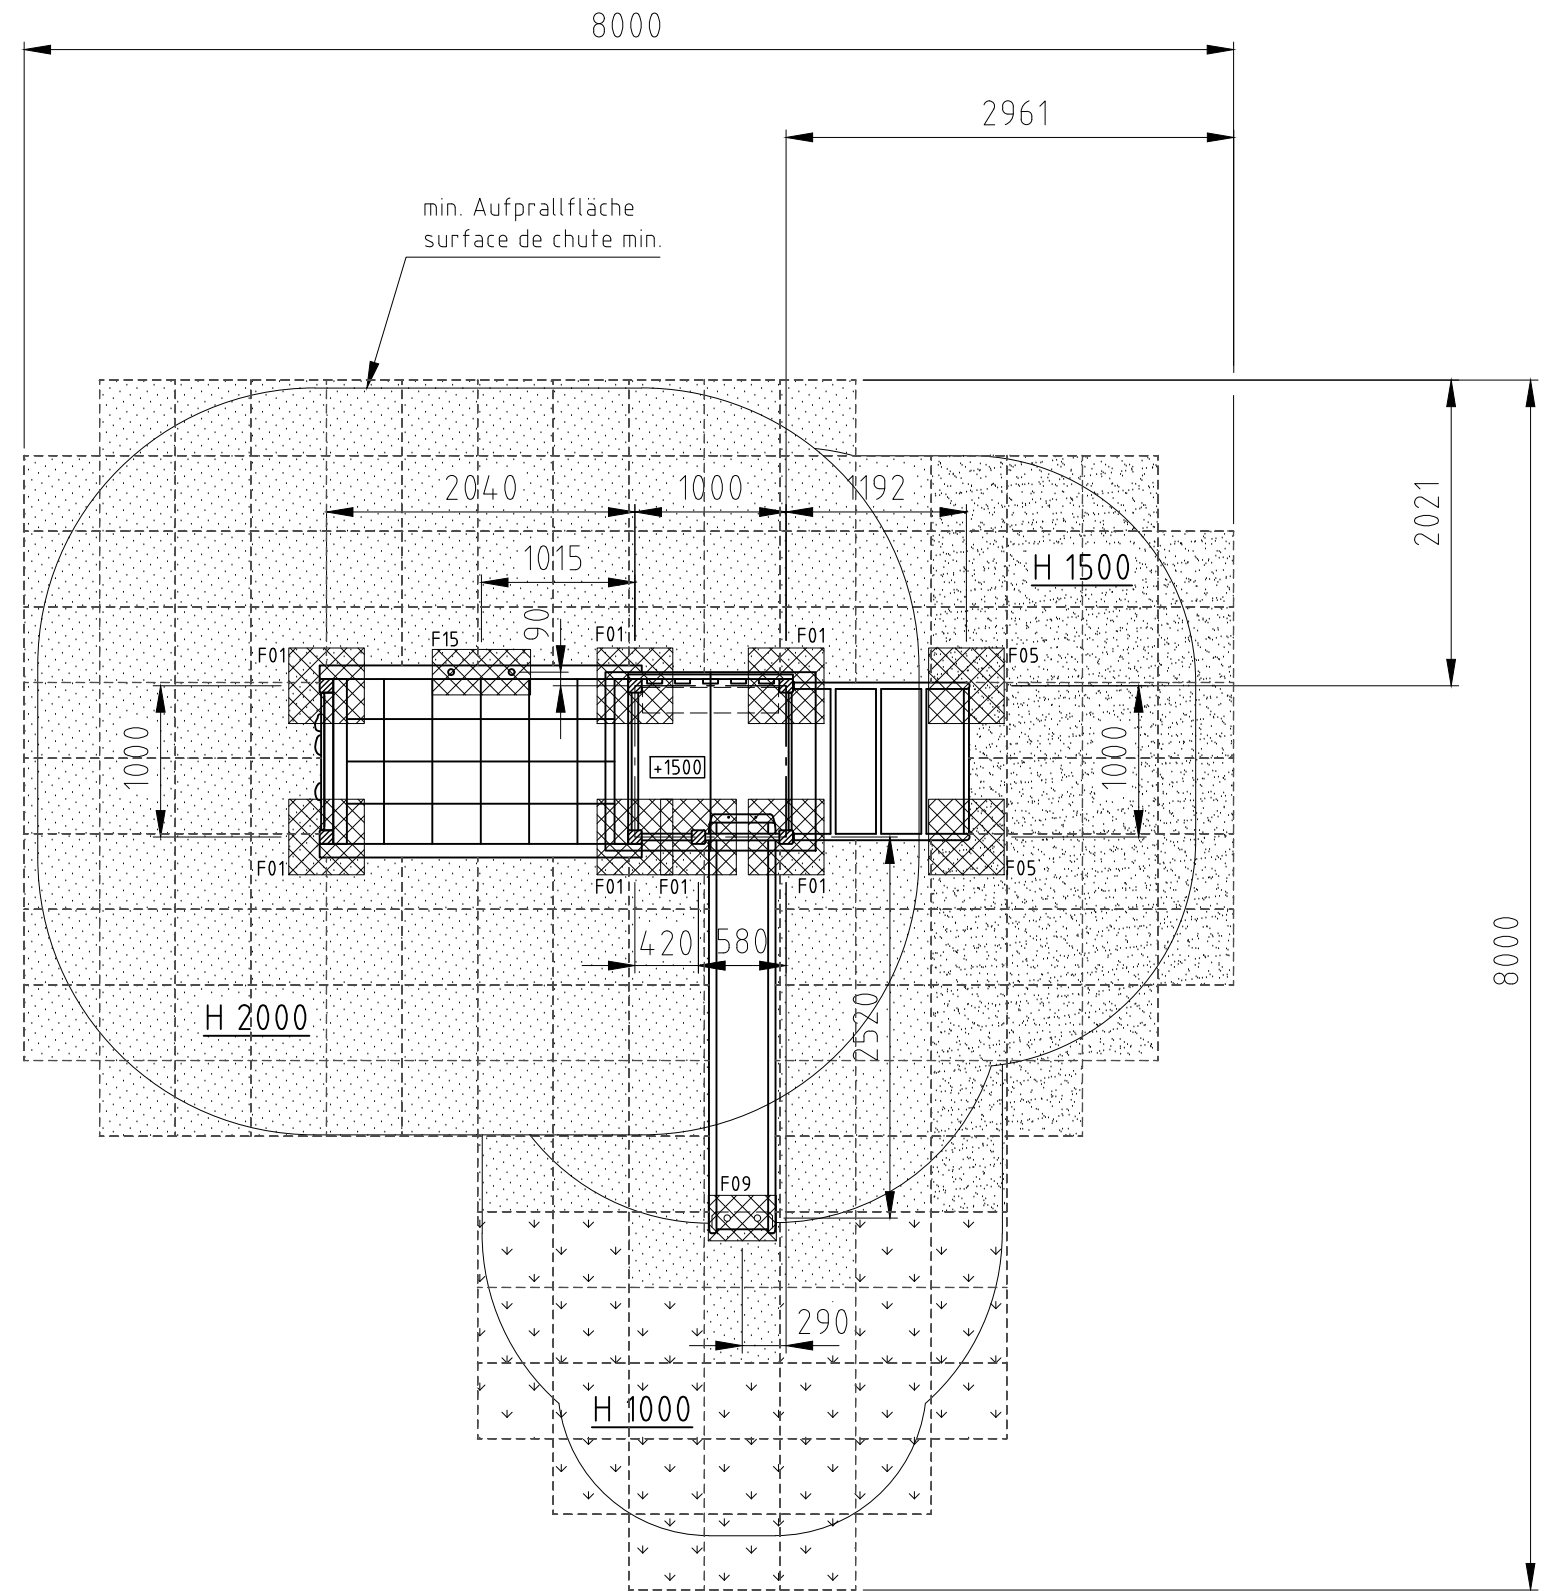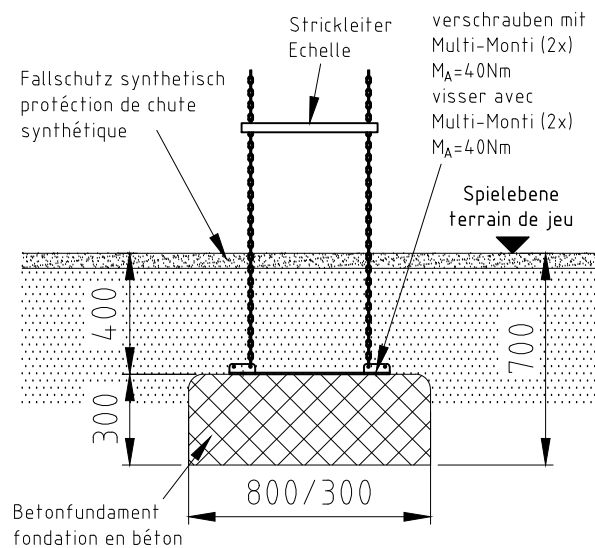

Norm: SN EN 1176-1:2018 SN EN 1177:2018	Datum	Name	Objekt: 54275-001-s Spielturm-Kombination
	Gez 04.05.2021	sa	
Sachbearbeiter			Auftraggeber: synthetischer Fallschutz / protection de chute synthétique
buerli Spiel- und Sportgeräte AG CH-6212 St. Erhard Tel 041 925 14 00 info@buerli.swiss			Fundation
			M: 1:50
© by www.buerli.swiss			Layout: 1 A3
Offerte/Auftrag:		Zeichn.-Nr.:	Index: B