



Fundament F01

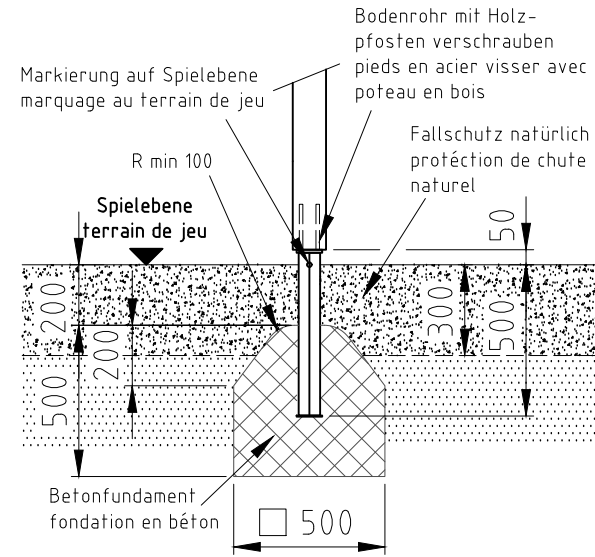


H= Fallhöhe
H= espace de chute

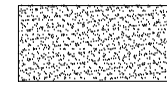


Aufprallfläche 0-200cm /
Schichtdicke min. 30cm
espace de chute 0-200cm /
épaisseur minimale de couche 30cm

nicht vermasste Radien bei Aufprallfläche R1500
Espace de chute avec radius sans
indication de mesures R1500


Fundament F03

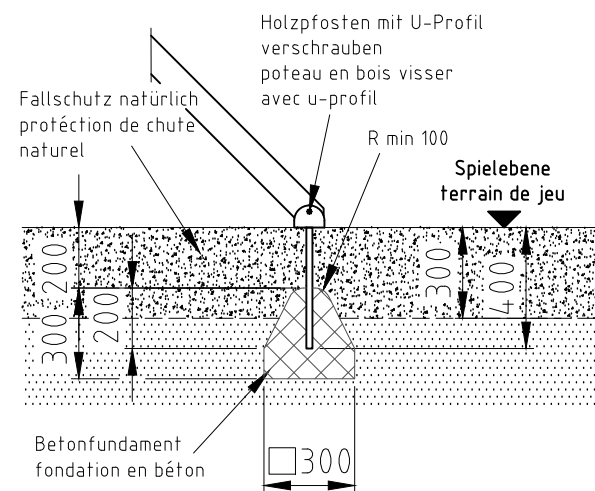



Fundament F08

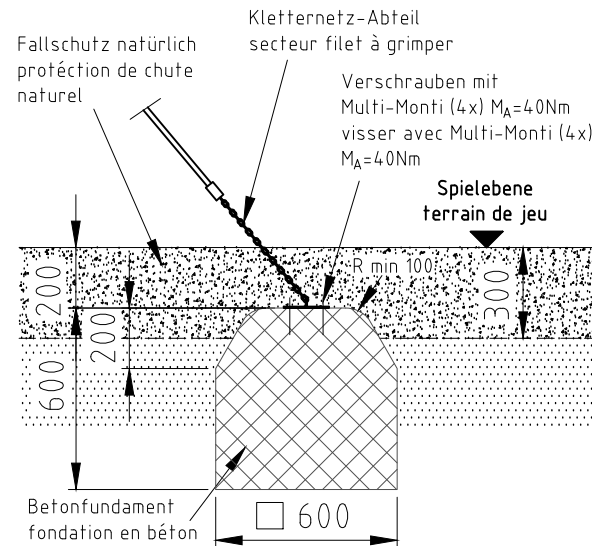


Fundament F05

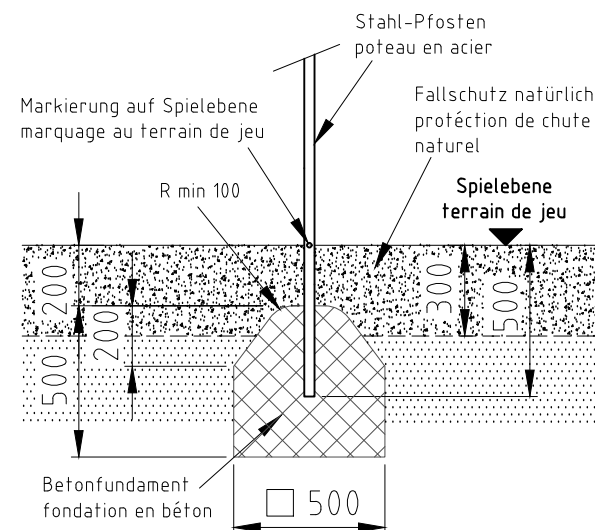

Fundament F09

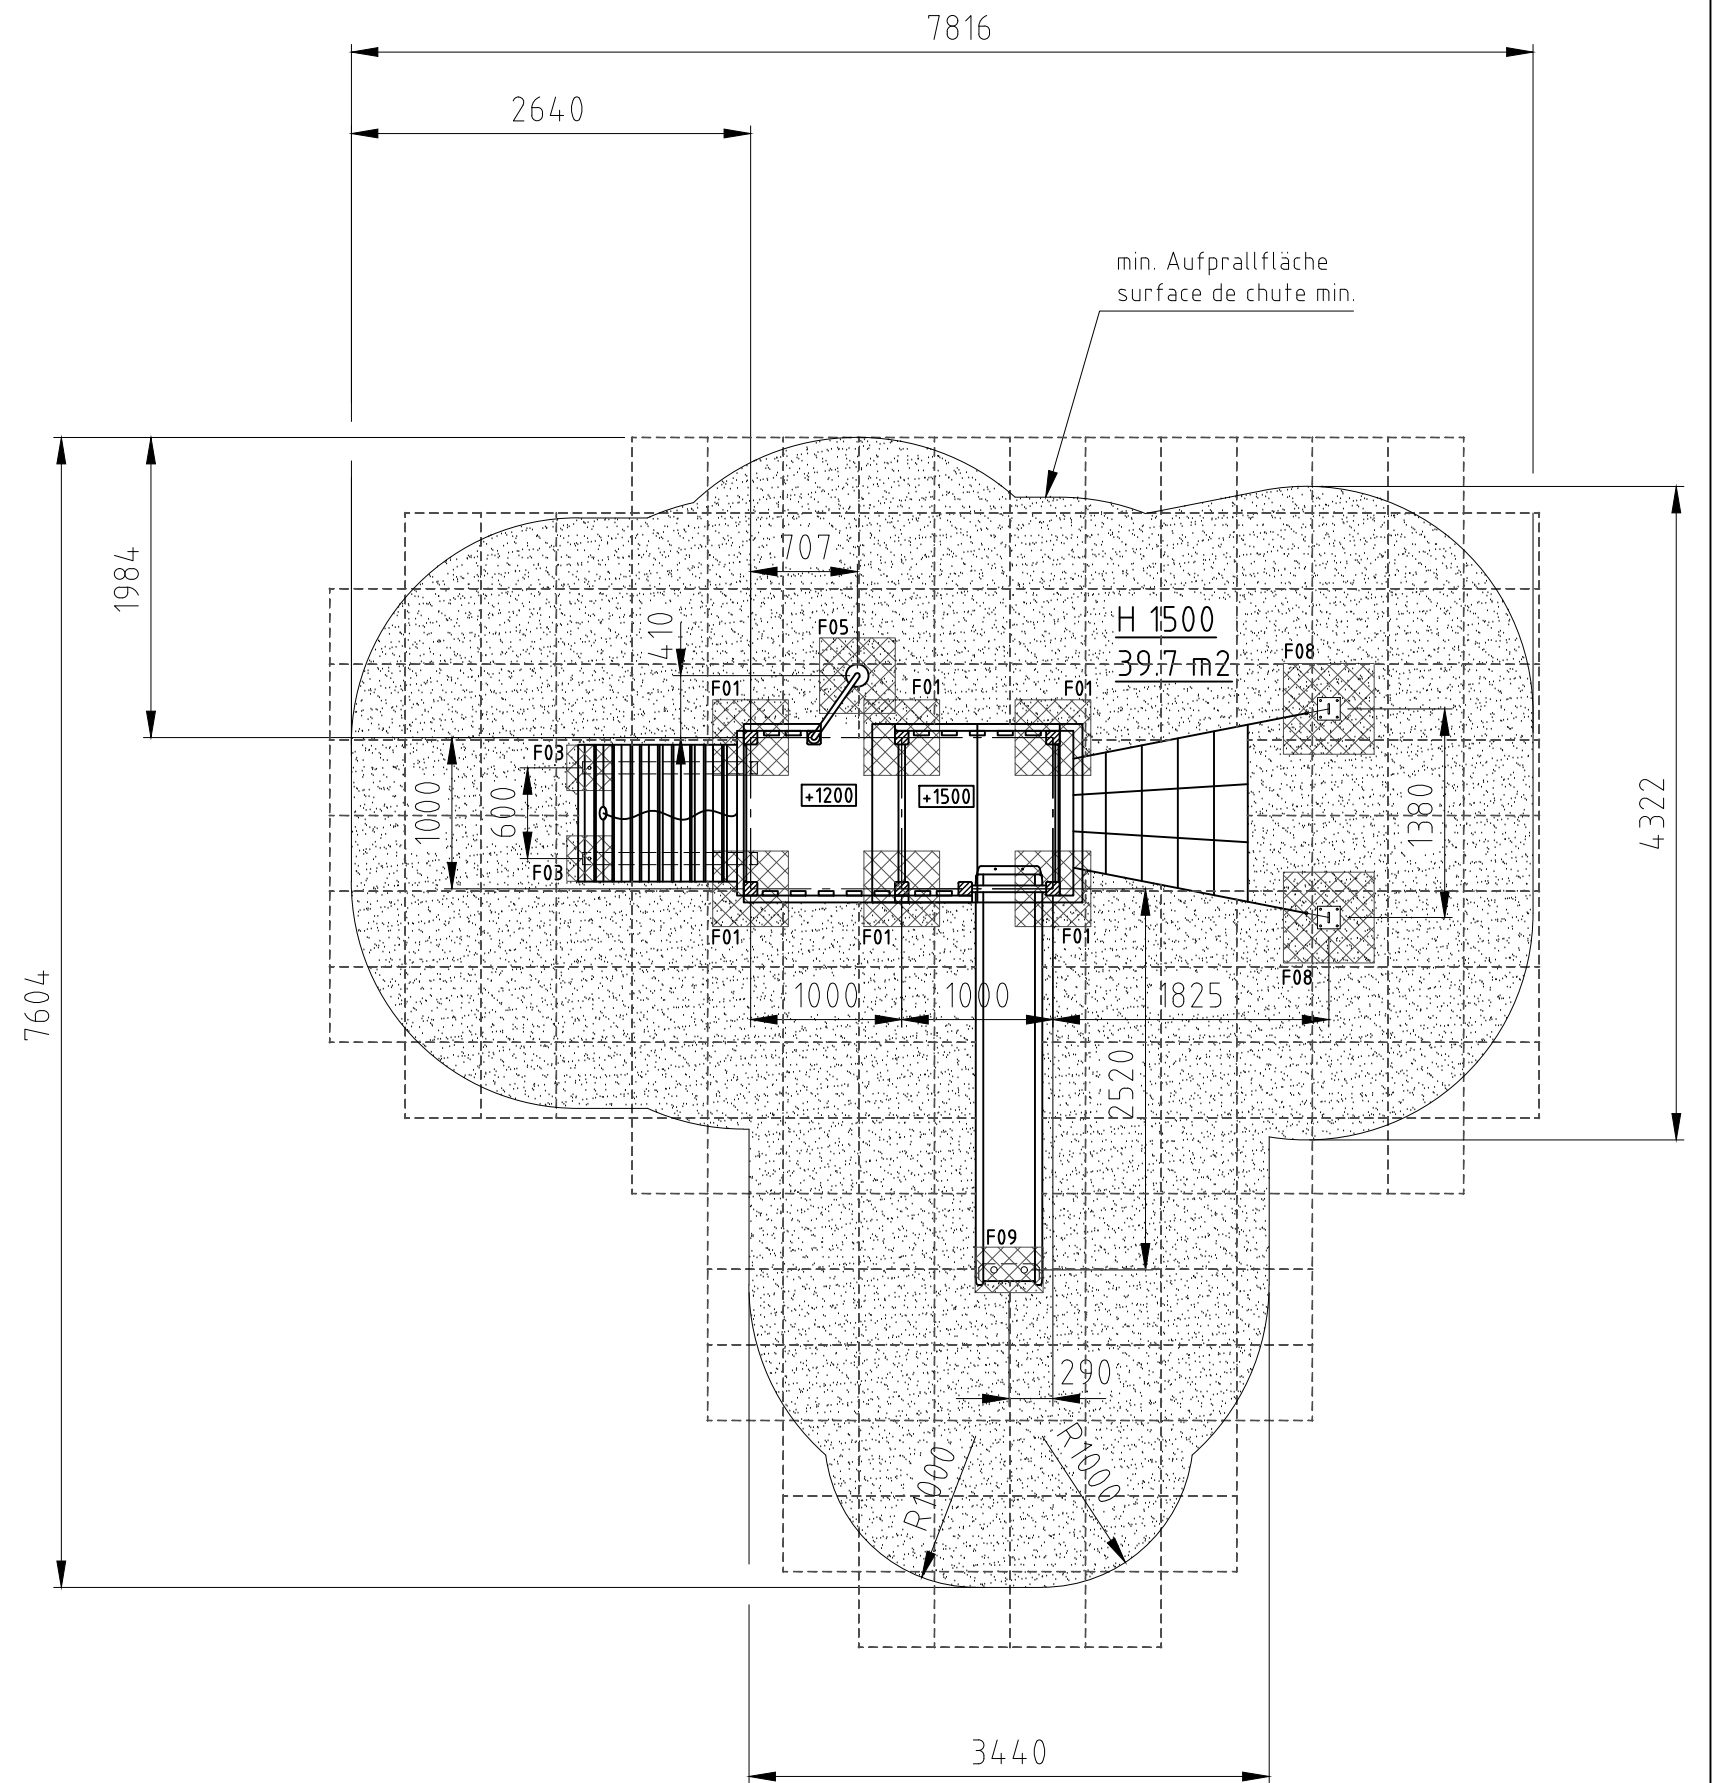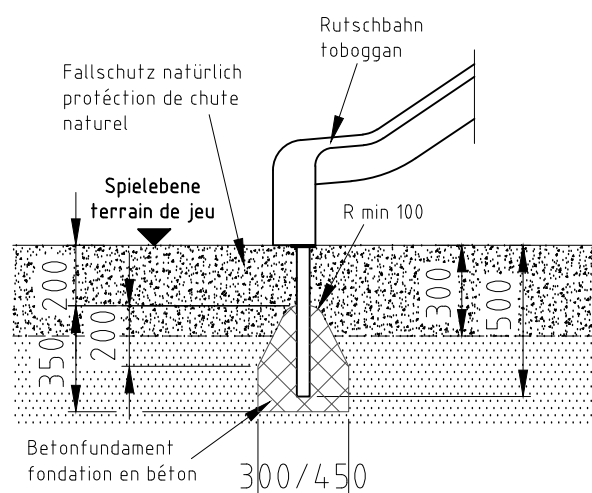

Norm:	Datum	Name	Objekt:
SN EN 1176-1:2018	Gez 27.04.2016	js	54570-001-n Spielturm-Kombination
SN EN 1177:2018	Sachbearbeiter		
Auftraggeber:			Fundation
natürlicher Fallschutz / protection de chute naturel			M: 1:50
Offerte/Auftrag:			Layout: 1 A3
Zeichn.-Nr.: 025395.dwg			Index: B

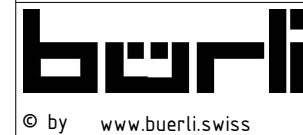

Spiel- und Sportgeräte AG
CH-6212 St. Erhard
Tel 041 925 14 00
info@buerli.swiss

© by www.buerli.swiss