




### Fundament F01

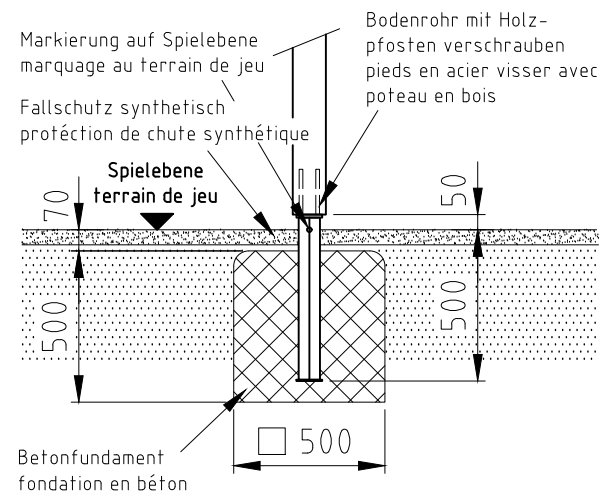


### Fundament F03

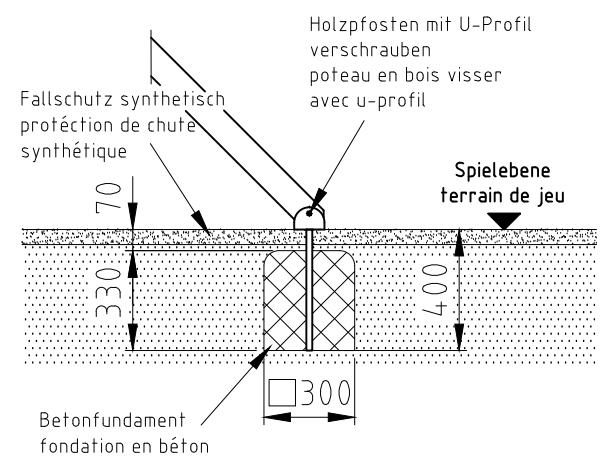



### Fundament F08

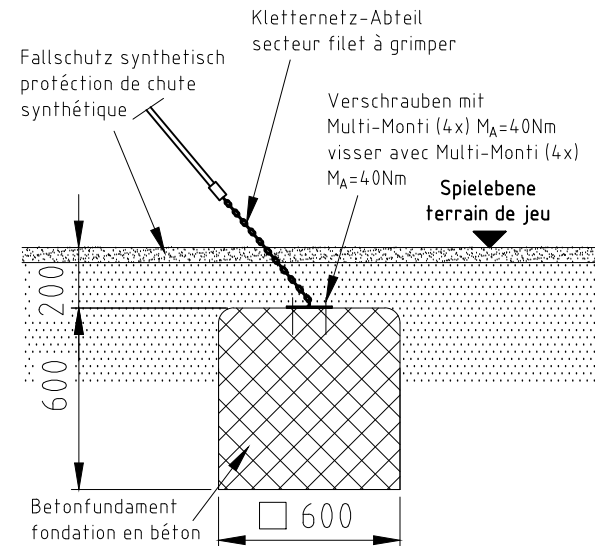

### Fundament F05

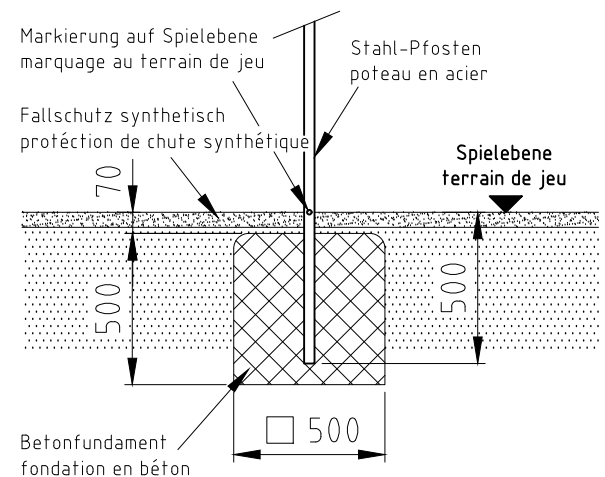

### Fundament F09

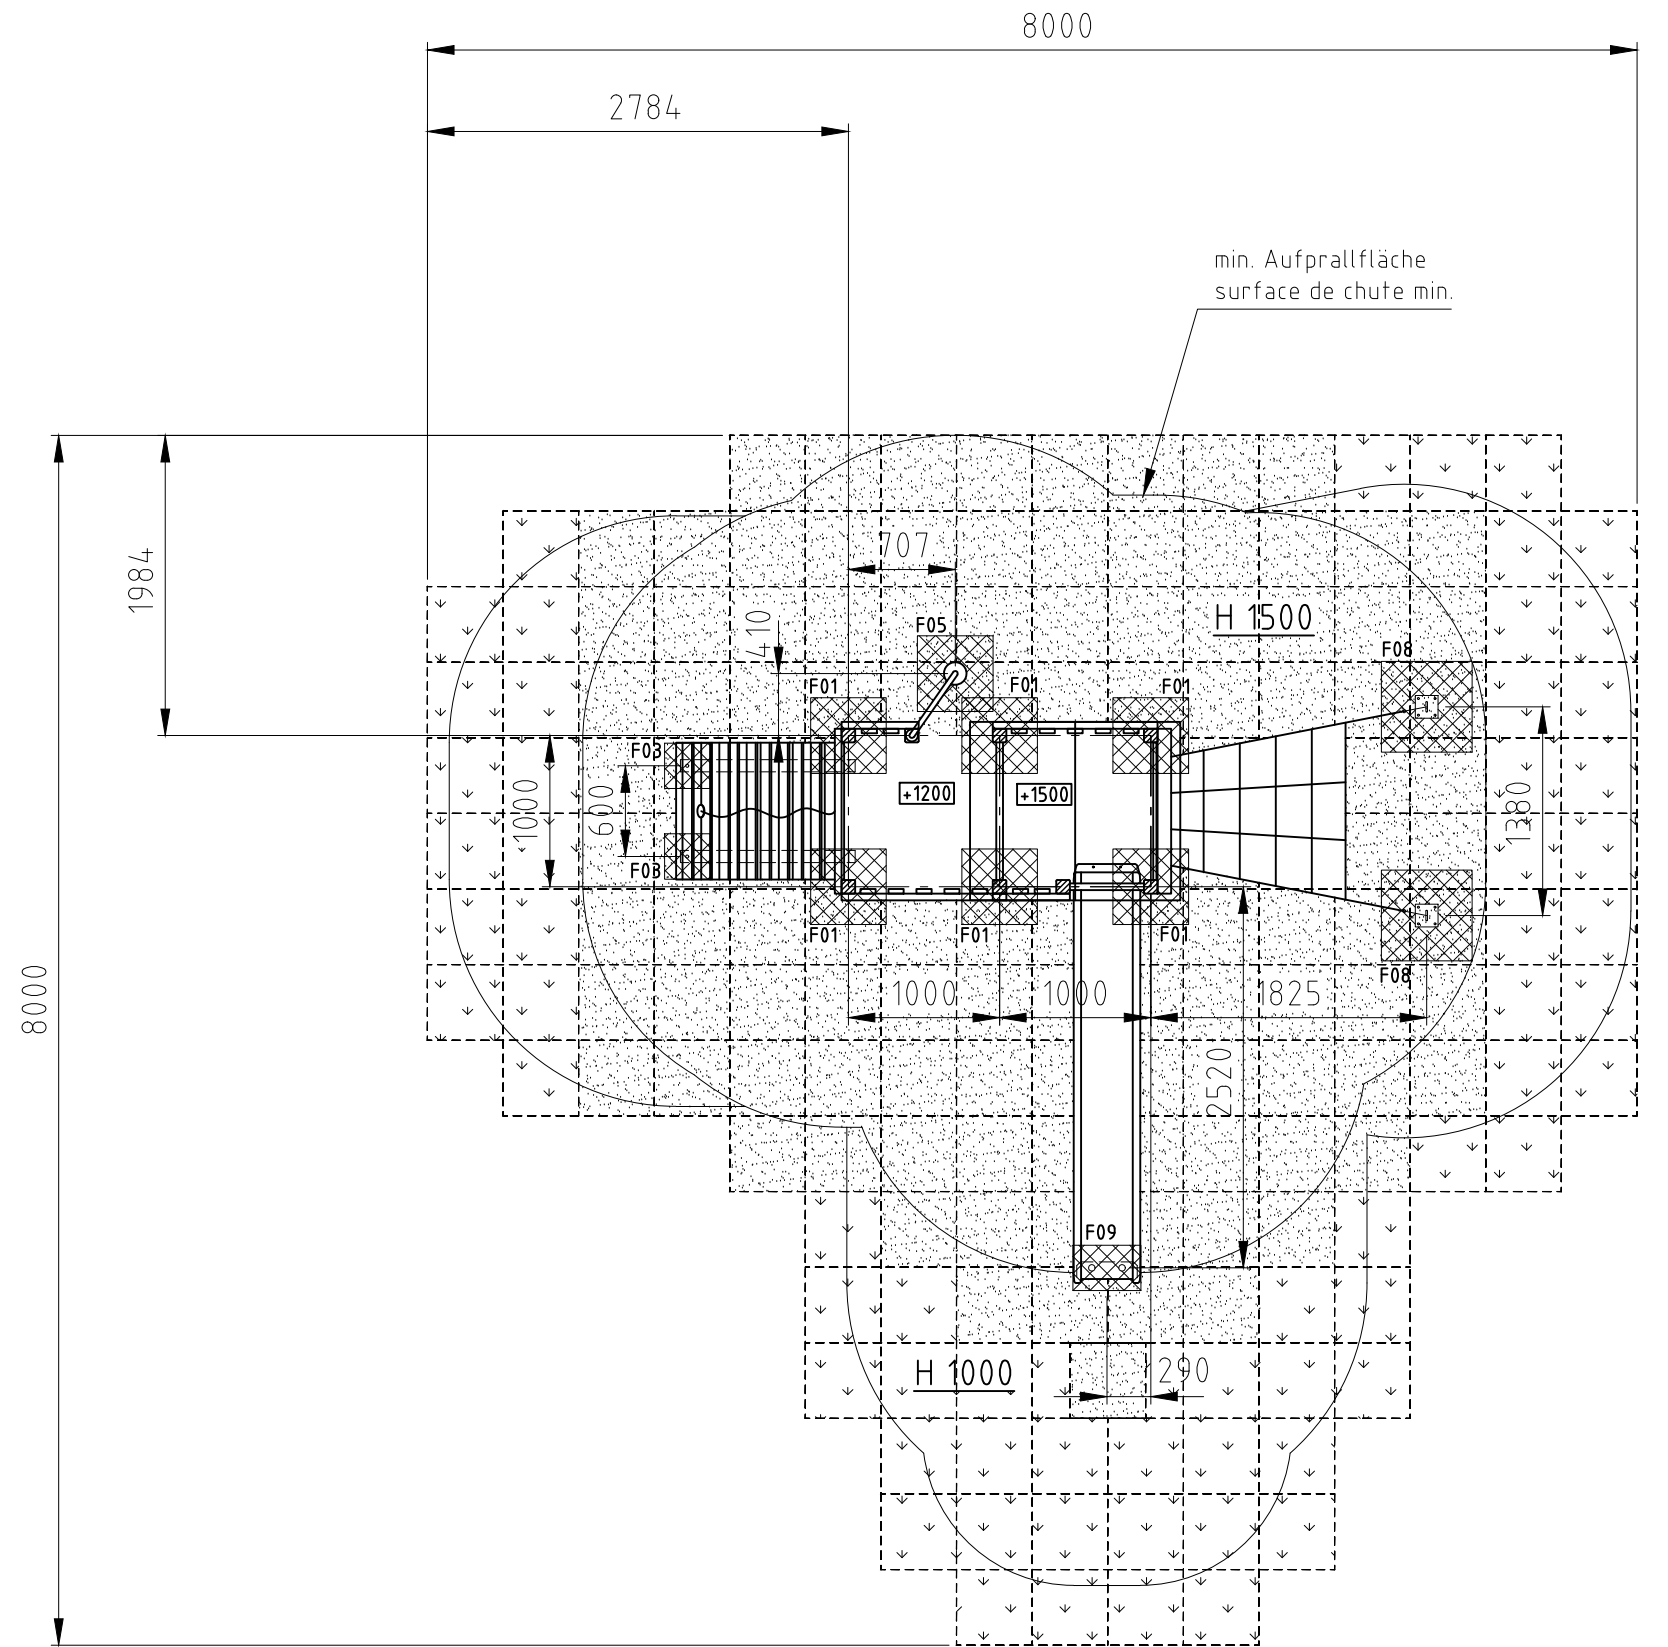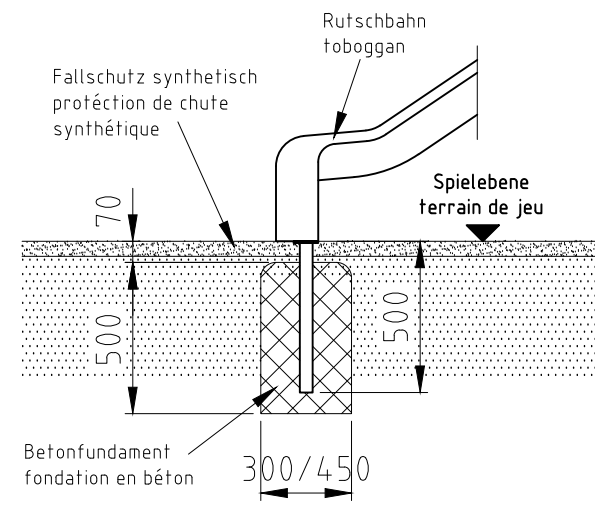

Norm:	Datum	Name	Objekt:	Fundation	
SN EN 1176-1:2018	Gez 11.12.2015	js	54570-001-s Speilturm-Kombination	M:	1:50
SN EN 1177:2018	Sachbearbeiter			Layout:	1 A3
© by www.buerli.swiss			Auftraggeber:	synthetischer Fallschutz / protéction de chute synthétique	Index: B
Spiel- und Sportgeräte AG CH-6212 St. Erhard Tel 041 925 14 00 info@buerli.swiss			Offerte/Auftrag:	Zeichn-Nr.: 024385.dwg	